
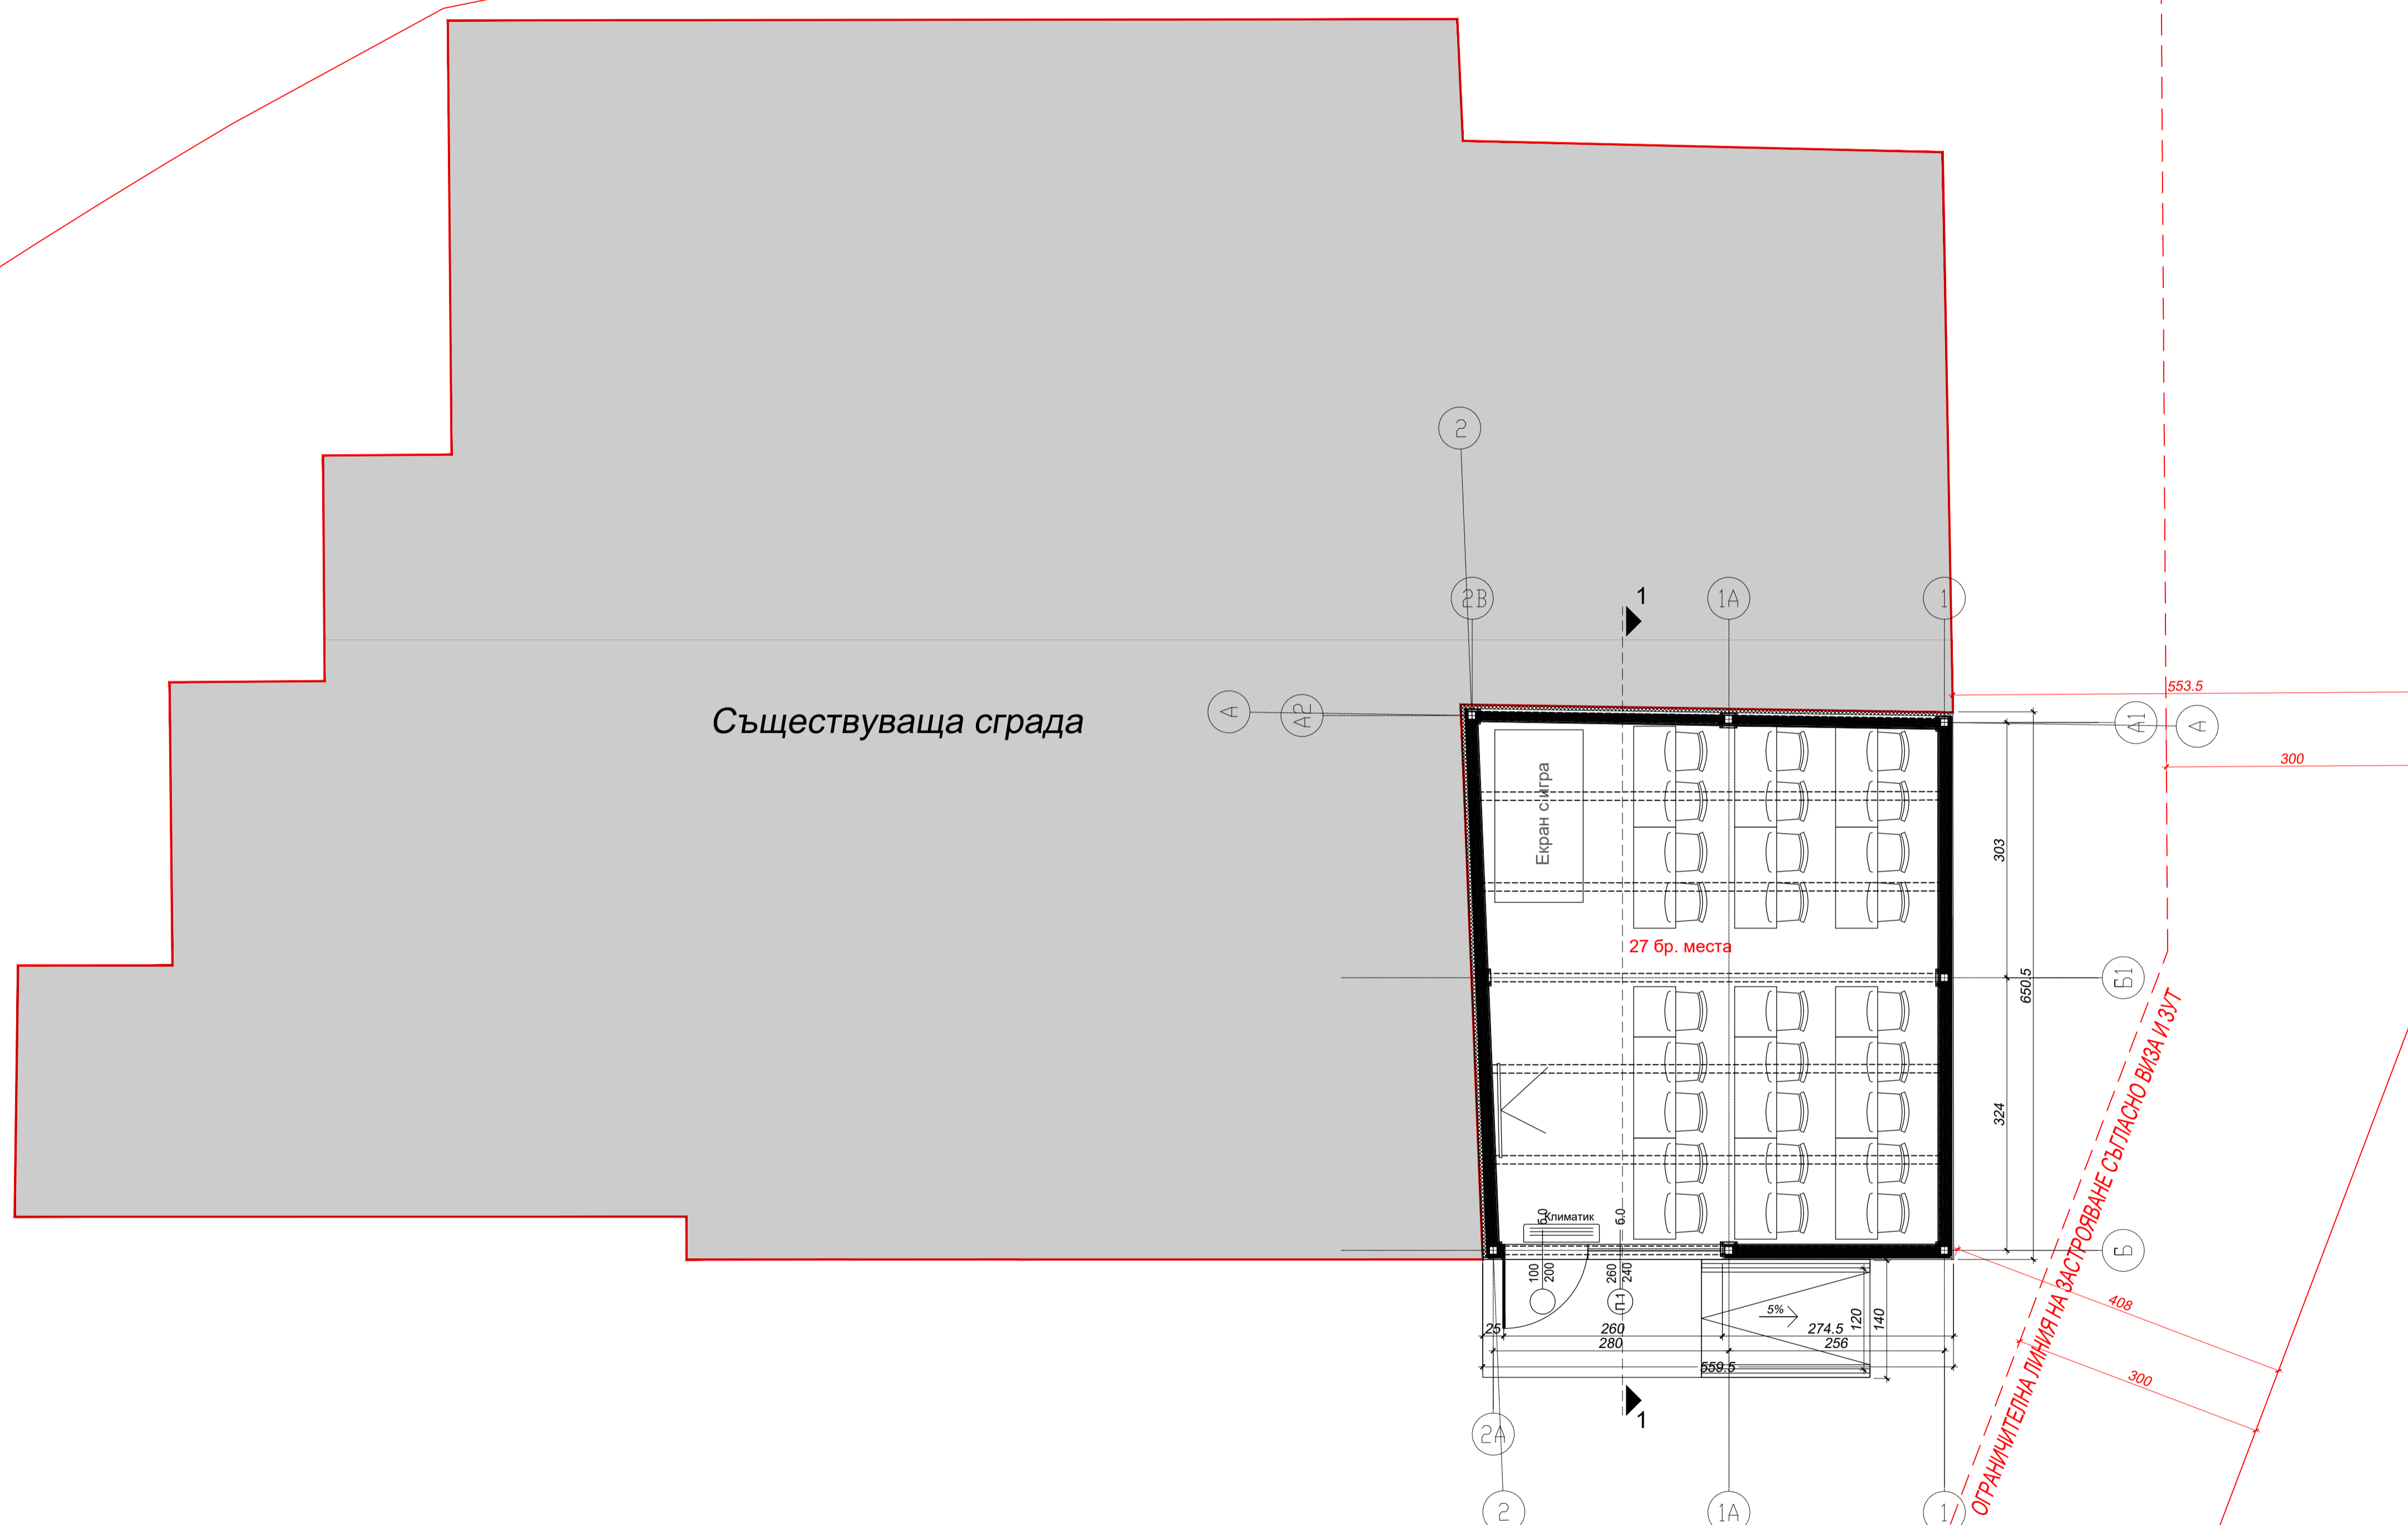


№	ИМЕ НА ПОМЕЩЕНИЕ	ПЛОЩ	ПОД	СТЕНИ	ТАВАН
1	Детски център	32.73 м2	гранитгорес	шпакловка и латекс	шпакловка и латекс

ЗАБЕЛЕЖКИ:

1. Стоманобетоните и метални работи са по конструктивен проект.
2. Стените са котирани със "зидарски" размери. Размерите на вратите и прозорците са "столярски" - габаритни за изделието.
3. Фасадните мазилки и облицовки и всички хидроизолации да се изпълнят по детайл на избраната фирма производител - съгласуван с проектантите.
4. Размерите на вратите, както и височината на парапетите, праговете и подпрозоречните парапети са от готов под.
5. При неясности и възникнали въпроси контактувайте със съответния проектант.
6. Всички работни детайли да бъдат обсъдени след избор на фирмата изпълнител с главния проектант.
7. Всички детайлни решения за архитектурни декоративни надписи, скулптури и други елементи да бъдат съгласувани с възложителя, главния проектант и ръководството на музея на град Сопот.

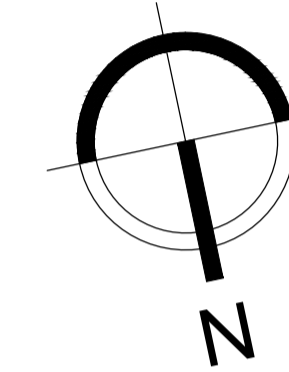

(печат на проектанта с ППП)

Гл.проектант:	арх.Пламен Генчев	
Проектант:	арх. Георги Савов	
Проектант:	арх. Рая Стоименова	
Проектант:	арх. Василена Момчилова	
Проектант:	инж. Ивелина Люцканова	
Проектант:	инж. Ангелина Иванова	
Съгласували проектанти:		
Строителни к-ции	инж.Живко Иванов	
Електро	инж.Димитър Генов	
ВиК	инж.Кристина Бъчварова	
Вертикална планировка	инж.Христо Божинов	
ОВК	инж.Стоян Попов	
ПБЗ	инж.Кристина Бъчварова	
ВЪЗЛОЖИТЕЛ	Община Сопот	
ОБЕКТ	Пристрояване и ремонт на експозиционна зала към Музей на гр.Сопот с внедряване на съвременни мултимедийни технологии.	ЧАСТ Архитектура
		ФАЗА ТП
		ДАТА 07.2021г.
СЪДЪРЖАНИЕ	ПЛАН кота +0,00	М 1:50
		ЛИСТ 01/03

vamos ВАМОС ООД архитектура и дизайн

София, бул."Черни връх" 57, тел/факс 02/862 49 42, e-mail: office@vamosbg.com