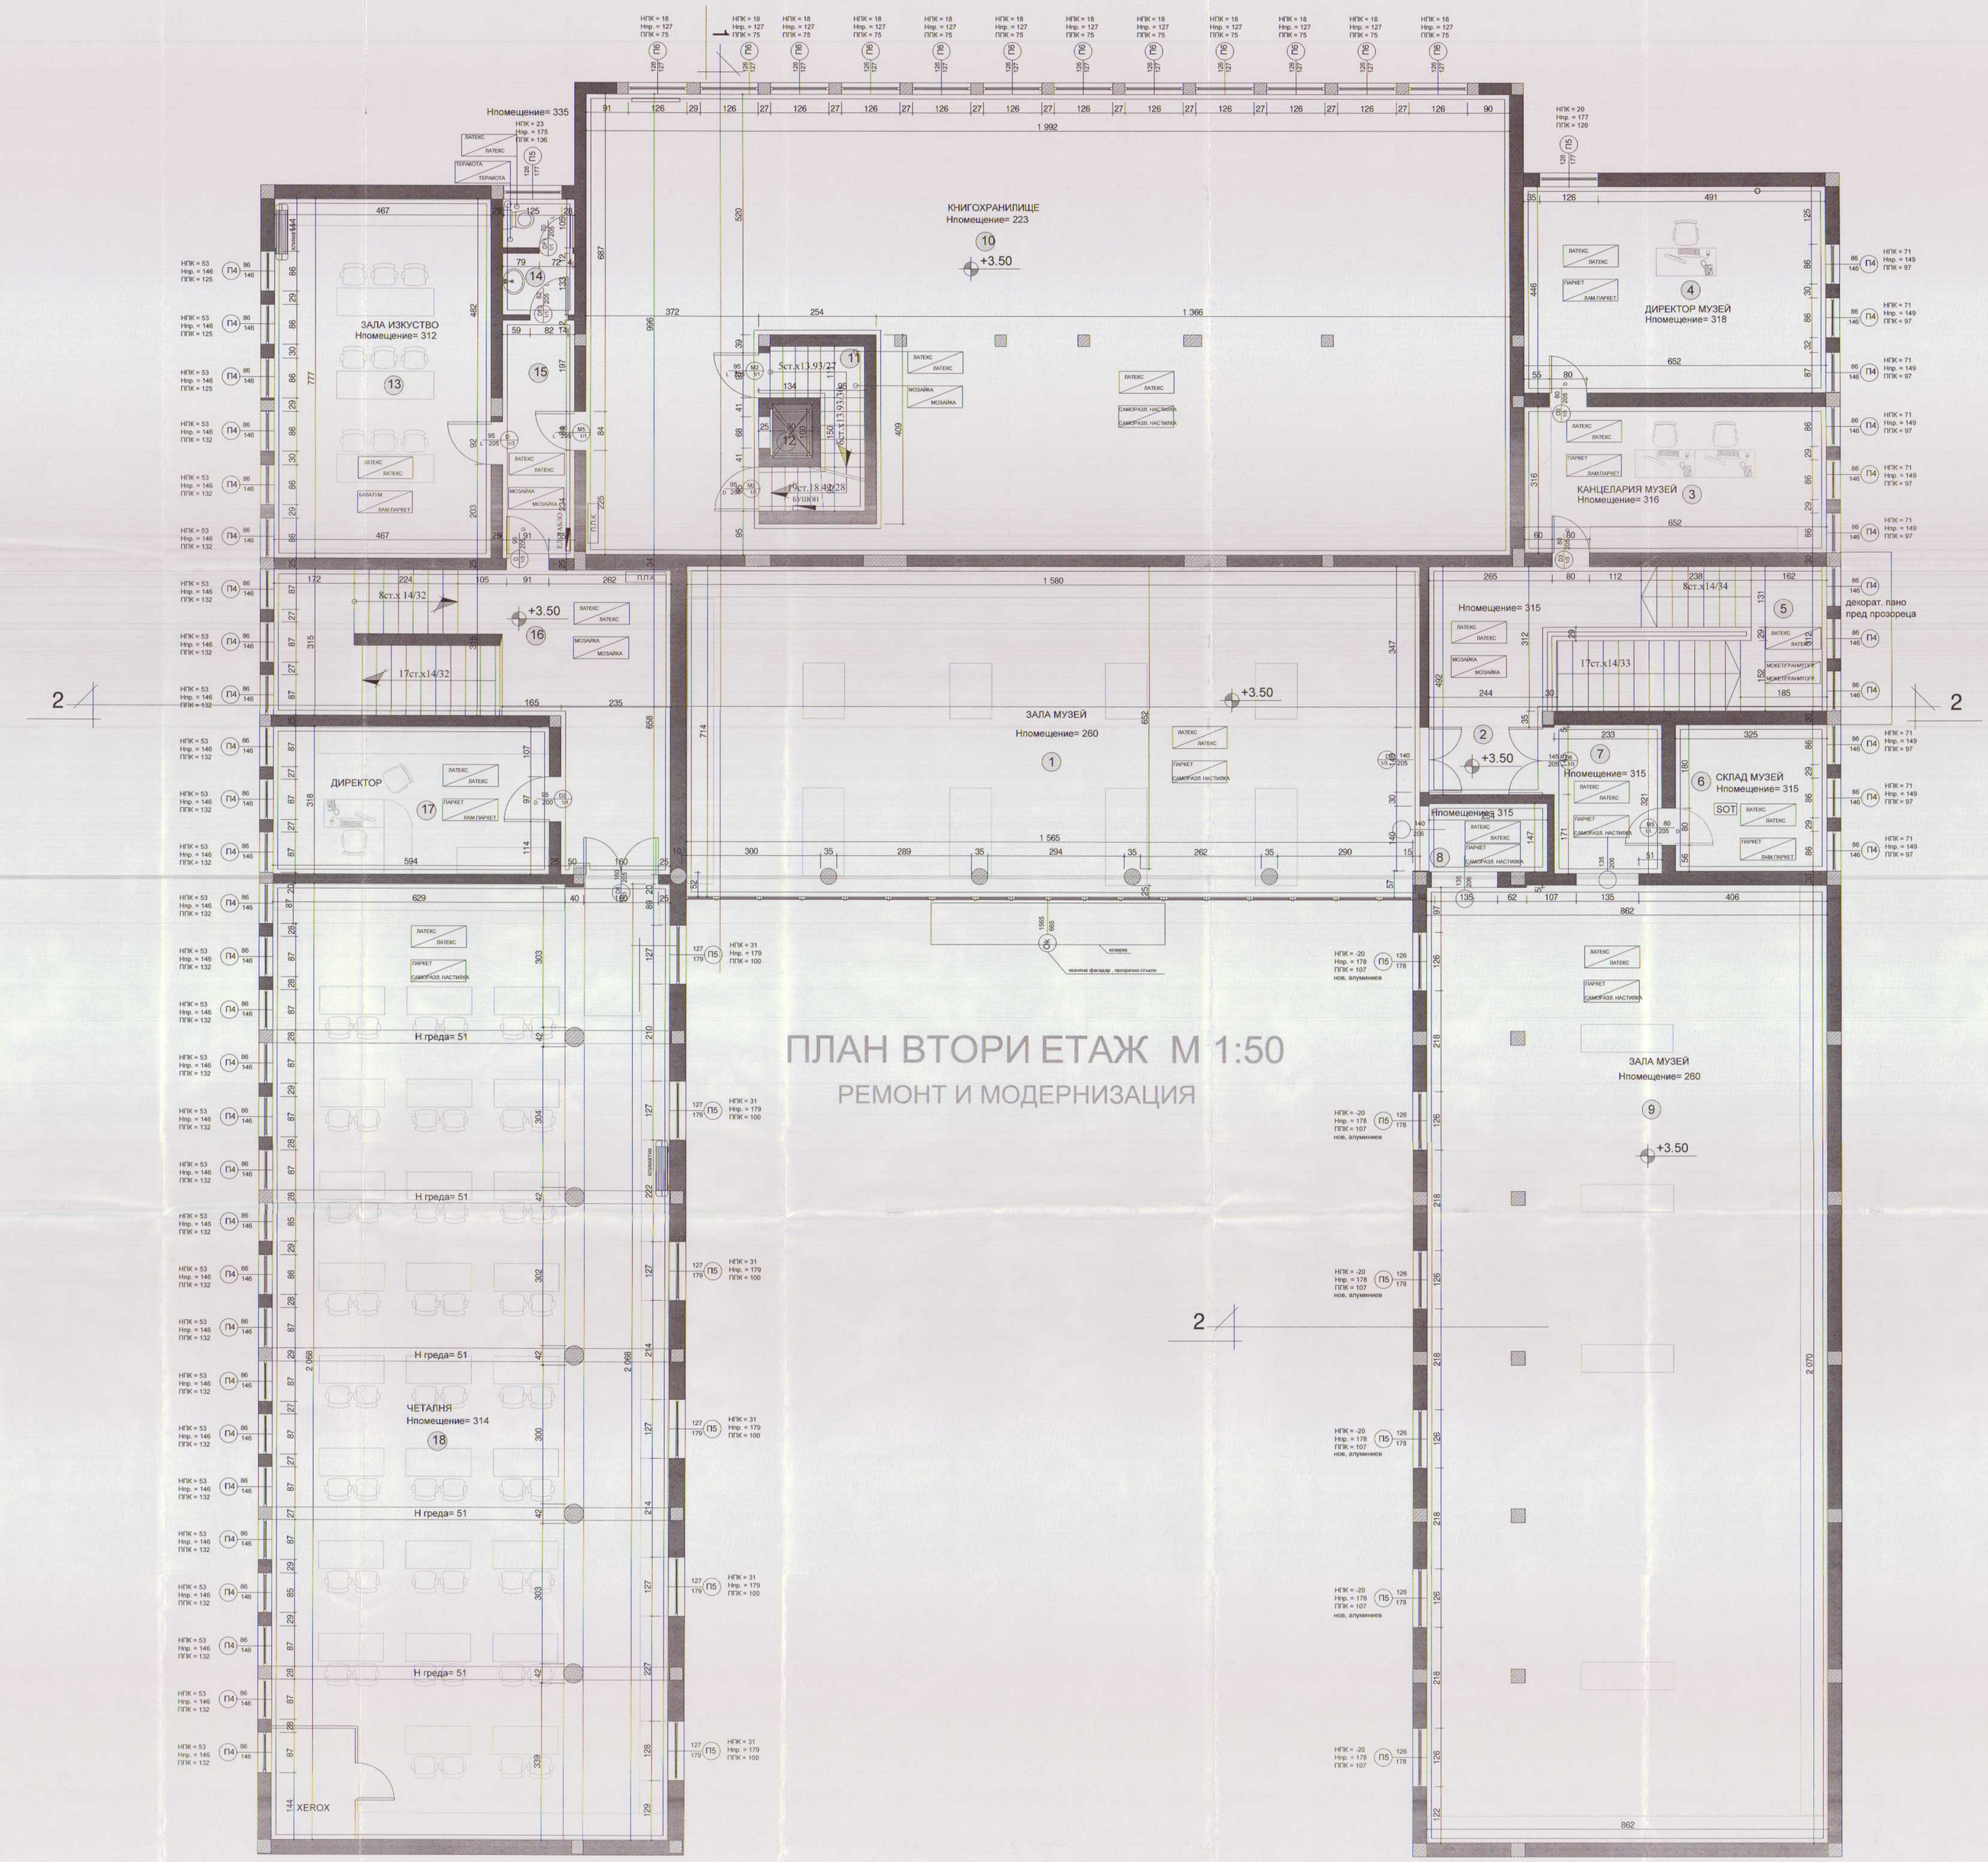

№	ПОМЕЩЕНИЕ	ПЛОЩ	ПОД	СТЕНИ	ТАВАН
			СЪЩЕСТВУВАЩО / ПРОЕКТНО	СЪЩЕСТВУВАЩО / ПРОЕКТНО	СЪЩЕСТВУВАЩО / ПРОЕКТНО
1.	ЗАЛА МУЗЕЙ	184.82 m²	ПАРКЕТ / САМОРАЗЛ.НАСТИЛКА	ЛАТЕКС / ЛАТЕКС	ЛАТЕКС / ЛАТЕКС
2.	КОРИДОР	5.62 m²	МОЗАЙКА / МОЗАЙКА	ЛАТЕКС / ЛАТЕКС	ЛАТЕКС / ЛАТЕКС
3.	КАНЦЕЛАРИЯ	1.22 m²	ПАРКЕТ / ЛАМ.ПАРКЕТ	ЛАТЕКС / ЛАТЕКС	ЛАТЕКС / ЛАТЕКС
4.	ДИРЕКТОР	36.28 m²	ПАРКЕТ / ЛАМ.ПАРКЕТ	ЛАТЕКС / ЛАТЕКС	ЛАТЕКС / ЛАТЕКС
5.	СТЪЛБИЩЕ	3.87 m²	МОЗЕТЕ ГРАНИТОГР / МОЗЕТЕ ГРАНИТОГР	ЛАТЕКС / ЛАТЕКС	ЛАТЕКС / ЛАТЕКС
6.	СКЛАД МУЗЕЙ	7.98m²	ПАРКЕТ / ЛАМ.ПАРКЕТ	ЛАТЕКС / ЛАТЕКС	ЛАТЕКС / ЛАТЕКС
7.	ИЗЛОЖБЕНА ПЛОЩ	34.96 m²	ПАРКЕТ / САМОРАЗЛ.НАСТИЛКА	ЛАТЕКС / ЛАТЕКС	ЛАТЕКС / ЛАТЕКС
8.	ИЗЛОЖБЕНА ПЛОЩ	18.89 m²	ПАРКЕТ / САМОРАЗЛ.НАСТИЛКА	ЛАТЕКС / ЛАТЕКС	ЛАТЕКС / ЛАТЕКС
9.	ЗАЛА МУЗЕЙ	176.60 m²	ПАРКЕТ / САМОРАЗЛ.НАСТИЛКА	ЛАТЕКС / ЛАТЕКС	ЛАТЕКС / ЛАТЕКС
10.	КНИГОХРАНИЛИЩЕ	188.02 m²	САМОРАЗЛ.НАСТИЛКА / САМОРАЗЛ.НАСТИЛКА	ЛАТЕКС / ЛАТЕКС	ЛАТЕКС / ЛАТЕКС
11.	СТЪЛБА	6.10 m²	МОЗАЙКА / МОЗАЙКА	ЛАТЕКС / ЛАТЕКС	ЛАТЕКС / ЛАТЕКС
12.	АСАНСЬОР	0.90 m²			
13.	ЗАЛА ИЗКУСТВО	36.28 m²	БАЗАЛТИ / ЛАМ.ПАРКЕТ	ЛАТЕКС / ЛАТЕКС	ЛАТЕКС / ЛАТЕКС
14.	WC	3.87 m²	МОЗАЙКА / ТЕРМОТА	ПОСТИЧ / БАЙЗЕ	ПОСТИЧ / ПОСТИЧ
15.	КОРИДОР	7.98m²	МОЗАЙКА / МОЗАЙКА	ВЪРВЕНА ЛАМЕЙРИН / ВЪРВЕНА ЛАМЕЙРИН	ЛАТЕКС / ЛАТЕКС
16.	КОРИДОР	34.96 m²	МОЗАЙКА / МОЗАЙКА	ЛАТЕКС / ЛАТЕКС	ЛАТЕКС / ЛАТЕКС
17.	ДИРЕКТОР	18.89 m²	ПАРКЕТ / ЛАМ.ПАРКЕТ	ЛАТЕКС / ЛАТЕКС	ЛАТЕКС / ЛАТЕКС
18.	ЧИТАЛНЯ	176.60 m²	ПАРКЕТ / САМОРАЗЛ.НАСТИЛКА	ЛАТЕКС / ЛАТЕКС	ЛАТЕКС / ЛАТЕКС

ЛЕГЕНДА

СЪЩЕСТВУВАЩО / ПРОЕКТНО — РЕМОНТ ТАВАН

СЪЩЕСТВУВАЩО / ПРОЕКТНО — РЕМОНТ ПОД

РЕМОНТ СТЕНИ

ЗАБЕЛЕЖКИ :

1. ВСИЧКИ КВАДРАТУРИ СА ИЗЧИСЛЕНИ ПО СВЕТЛИ РАЗМЕРИ
2. ВРАТИ - ОТ ГОТОВ ПОД
3. ОКАЧЕНИТЕ ТАВАНИ ДА СЕ МОНТИРАТ СЛЕД ИЗПЪЛНЕНИЕ НА ИНСТАЛАЦИИТЕ (ВК,ОВ,ЕЛ)
4. ПРИ ПОРЪЧКА НА ДОГРАМИТЕ ДА СЕ ВЗЕМЕ МЯРКА ОТ МЯСТО И СПЕСИФИКАЦИЯТА ДА СЕ СЪСЛАСУВА ОТ ПРОЕКТАНТА
5. ВСЯКА ПРОМЯНА ДА СЕ СЪГЛАСУВА С ПРОЕКТАНТИТЕ

ОБЩИНА ДИМИТРОВГРАД
ОДОБРЕНИЕ
гл. архитект:
Дата: 19.08.2015

ОБЩИНА ДИМИТРОВГРАД
ОЦЕНЕН
на основание чл.142,ал.6,т.2 от ЗУТ
протокол №
техн.секретар:
23.12.2015

ПЪЛНА ПРОФЕСИОНАЛНА ПРАВОСПОСОБНОСТ
КАВ
арх. Н. Тодоров
№ 14-000

"АВАНГАРД ДИЗАЙН " ЕООД
гр. Хасково, ул. "Клокотница" №17 тел. 0898 / 40 86 83

ОБЕКТ:	**ОСНОВНО ОБНОВЯВАНЕ И ОСИГУРЯВАНЕ НА АРХИТЕКТУРНА ДОСТЪПНА СРЕДА НА " ГРАДСКА БИБЛИОТЕКА И ИСТОРИЧЕСКИ МУЗЕЙ " УПИ III, кв. 159, по плана на град Димитровград**
ВЪЗЛОЖИТЕЛ:	**Община Димитровград**
ЧАСТ:	**АРХИТЕКТУРА** — ФАЗА: **ТП - ремонт и модернизация**
ПРОЕКТАНТ:	**арх. Н. Тодоров**
СЪГЛАСУВАЛИ:	
ЧЕРТЕЖ:	План втори етаж — ЛИСТ: № 3/9; МАЩАБ: М 1:50; ДАТА: 07.2015 г.